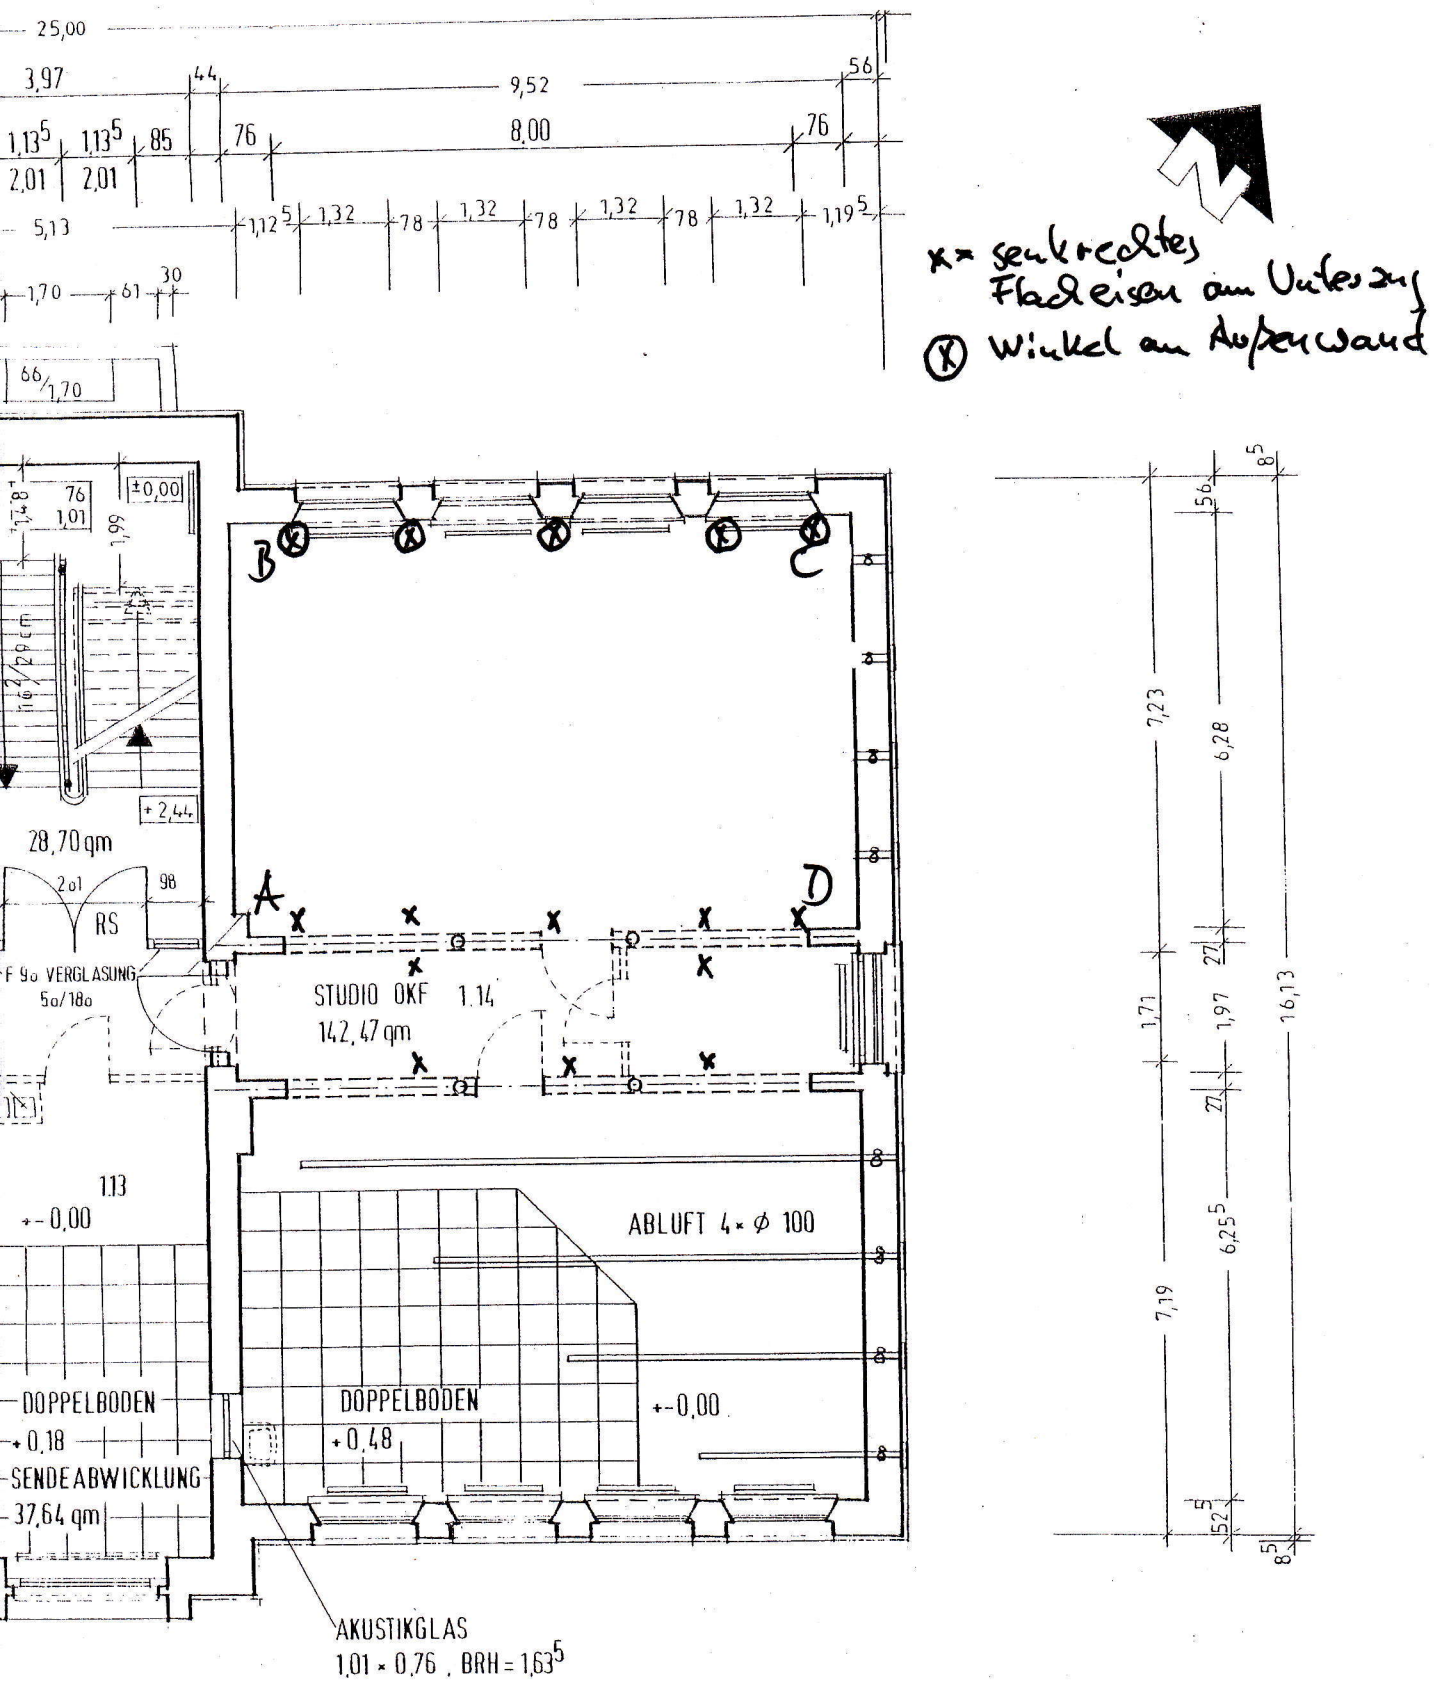

x = senkrechtes Flacheisen am Unterzug

(x) Winkel an Außenwand